

ΧΩΡΟΣ Α (127 τ.μ.)
κλίμακα 1:200


Προσθετα
6 Μυρσινία στεμ
25 Γιουνιπερος
65 Λεβαντινή
125 Αλτερναθερα

Υφισταμενα:
9 Ελιες

ΧΩΡΟΣ Β (888 τ.μ.)
κλίμακα 1:200

Προσθετα

- 12 Αλοη
- 4 Λευκοφυλλο
- 2 Ρομπελινι
- 3 Κικας
- 3 Στρελιτσια
- 2 Νολινα
- 2 Μυρσινιες στεμ
- 11 Τευκριο
- 9 Τριανταφυλλιες
- 22 Τουλμπαχιες
- 4 Δαφνες στεμ
- 2 Αντρουκλια
- 12 Ξισταρκα
- 280 Καρισσα νανα

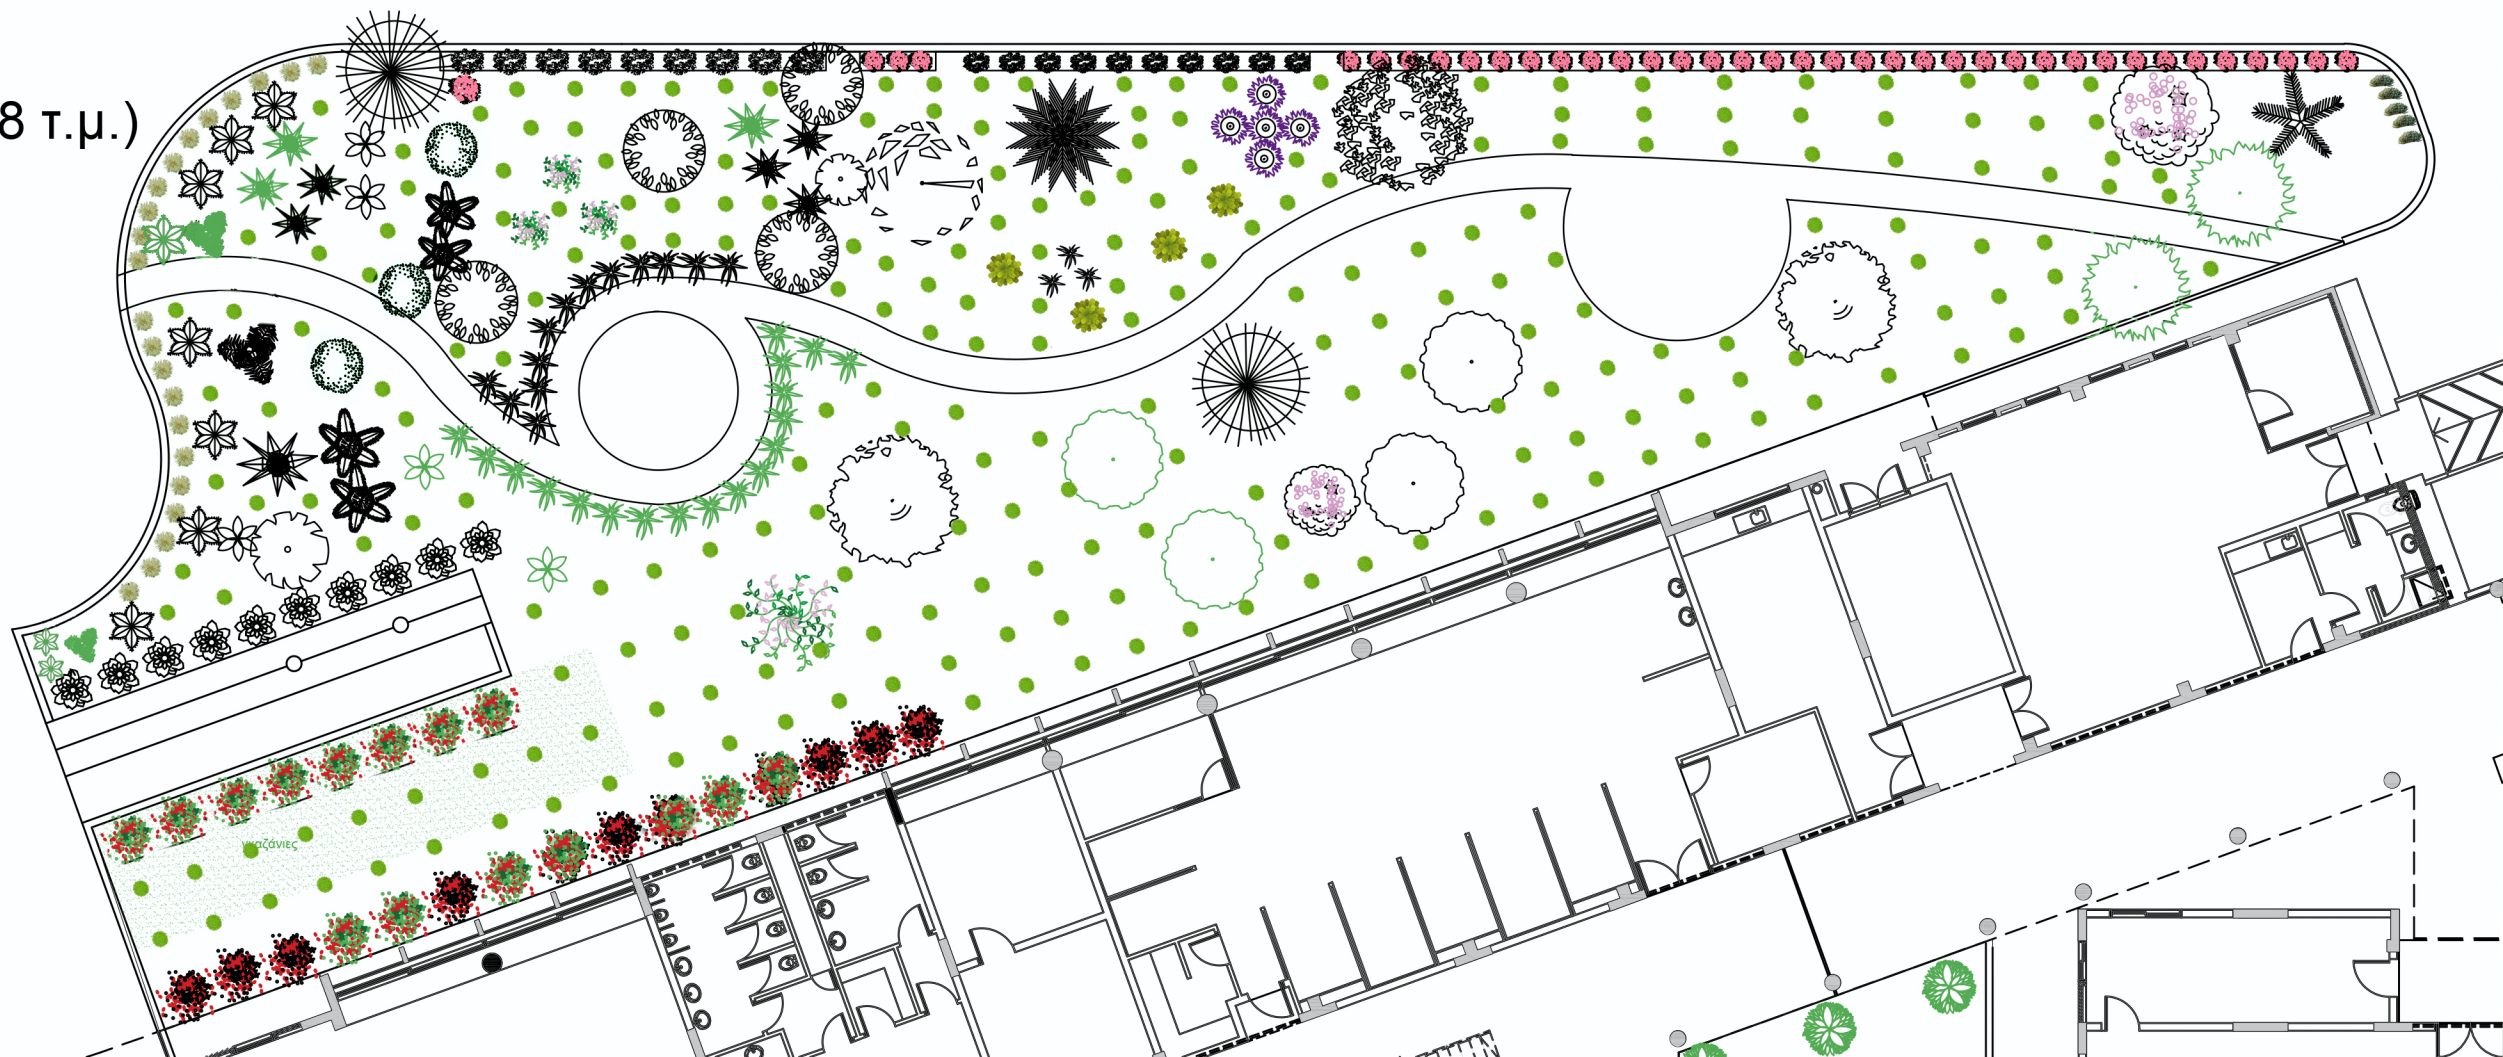


ΧΩΡΟΣ Γ (663 τ.μ.)
κλίμακα 1:200



2 Καλλιστημονες
2 Αβουτιλα Πρασινα
2 Αβουτιλα Κοκκινα / Βυσσινια
2 Αγιοκλημα Βυσσινι
2000 Λιππια
4 Μουριες
2 Δαφνες
4 Μυρσινιες
86 Δεντρολιβανα ερπον
4 Πιττοσπορα νανα
72 Αλτερναθερας


12 Γερανια
52 Συνεραρια
3 Τριανταφυλιες Δασμασκηνες
28 Μυρσινιες νανες
27 Σχινιες (αναπλαση παρτεριου
κυλικειου)
5 Βιβγνονιες (προσθεση στον
υφισταμενο φραχτη)
4 Καρισσες σε γλαστρες

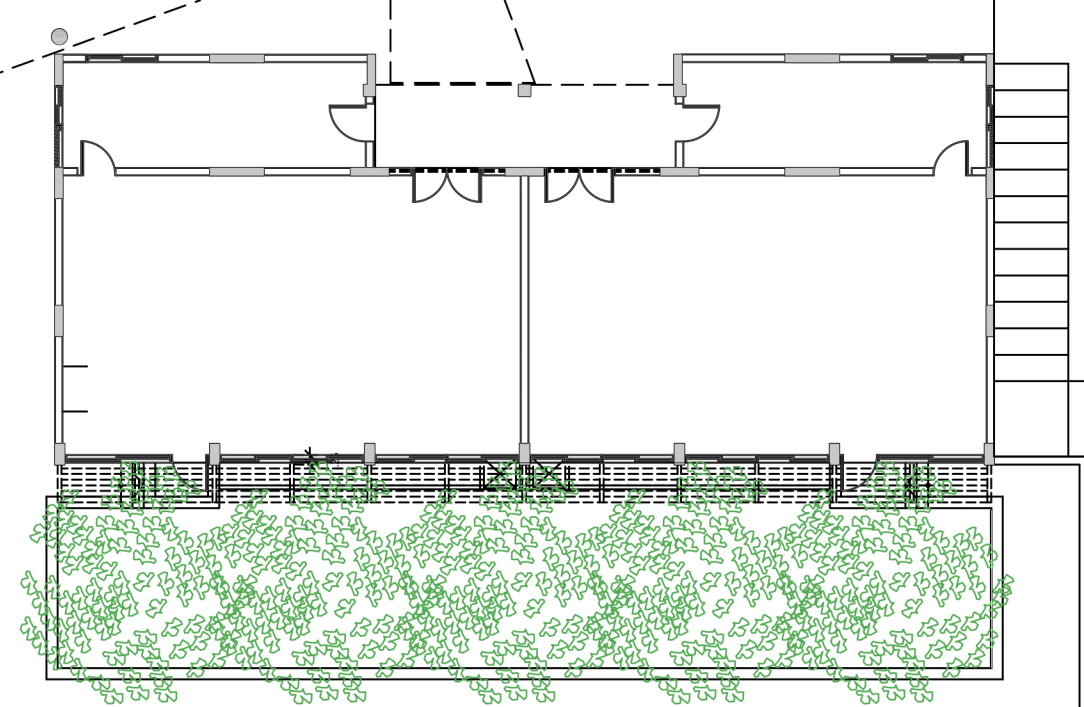


10 Φλαμπουαγια
290 Γκαζανια ασημι
5 Αβουτίλο
120 Λεβαντινη

36 Πιττοσπορο στεμ
9 Λευκοφυλλο στεμ
11 Κορδελλινι
228 Αλτερναθερα ερπον

100 Απτενια
2 Βουκαμβιλια
1 Ελια στεμ
2 Κυπαρισσι
ορθοκλαδο

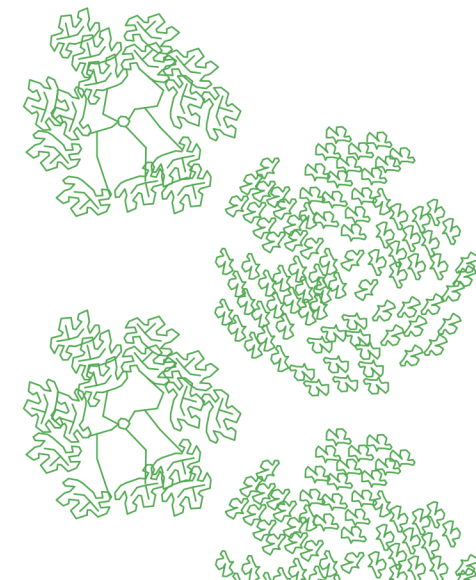

ΧΩΡΟΣ Δ (617 τ.μ.)
κλίμακα 1:200

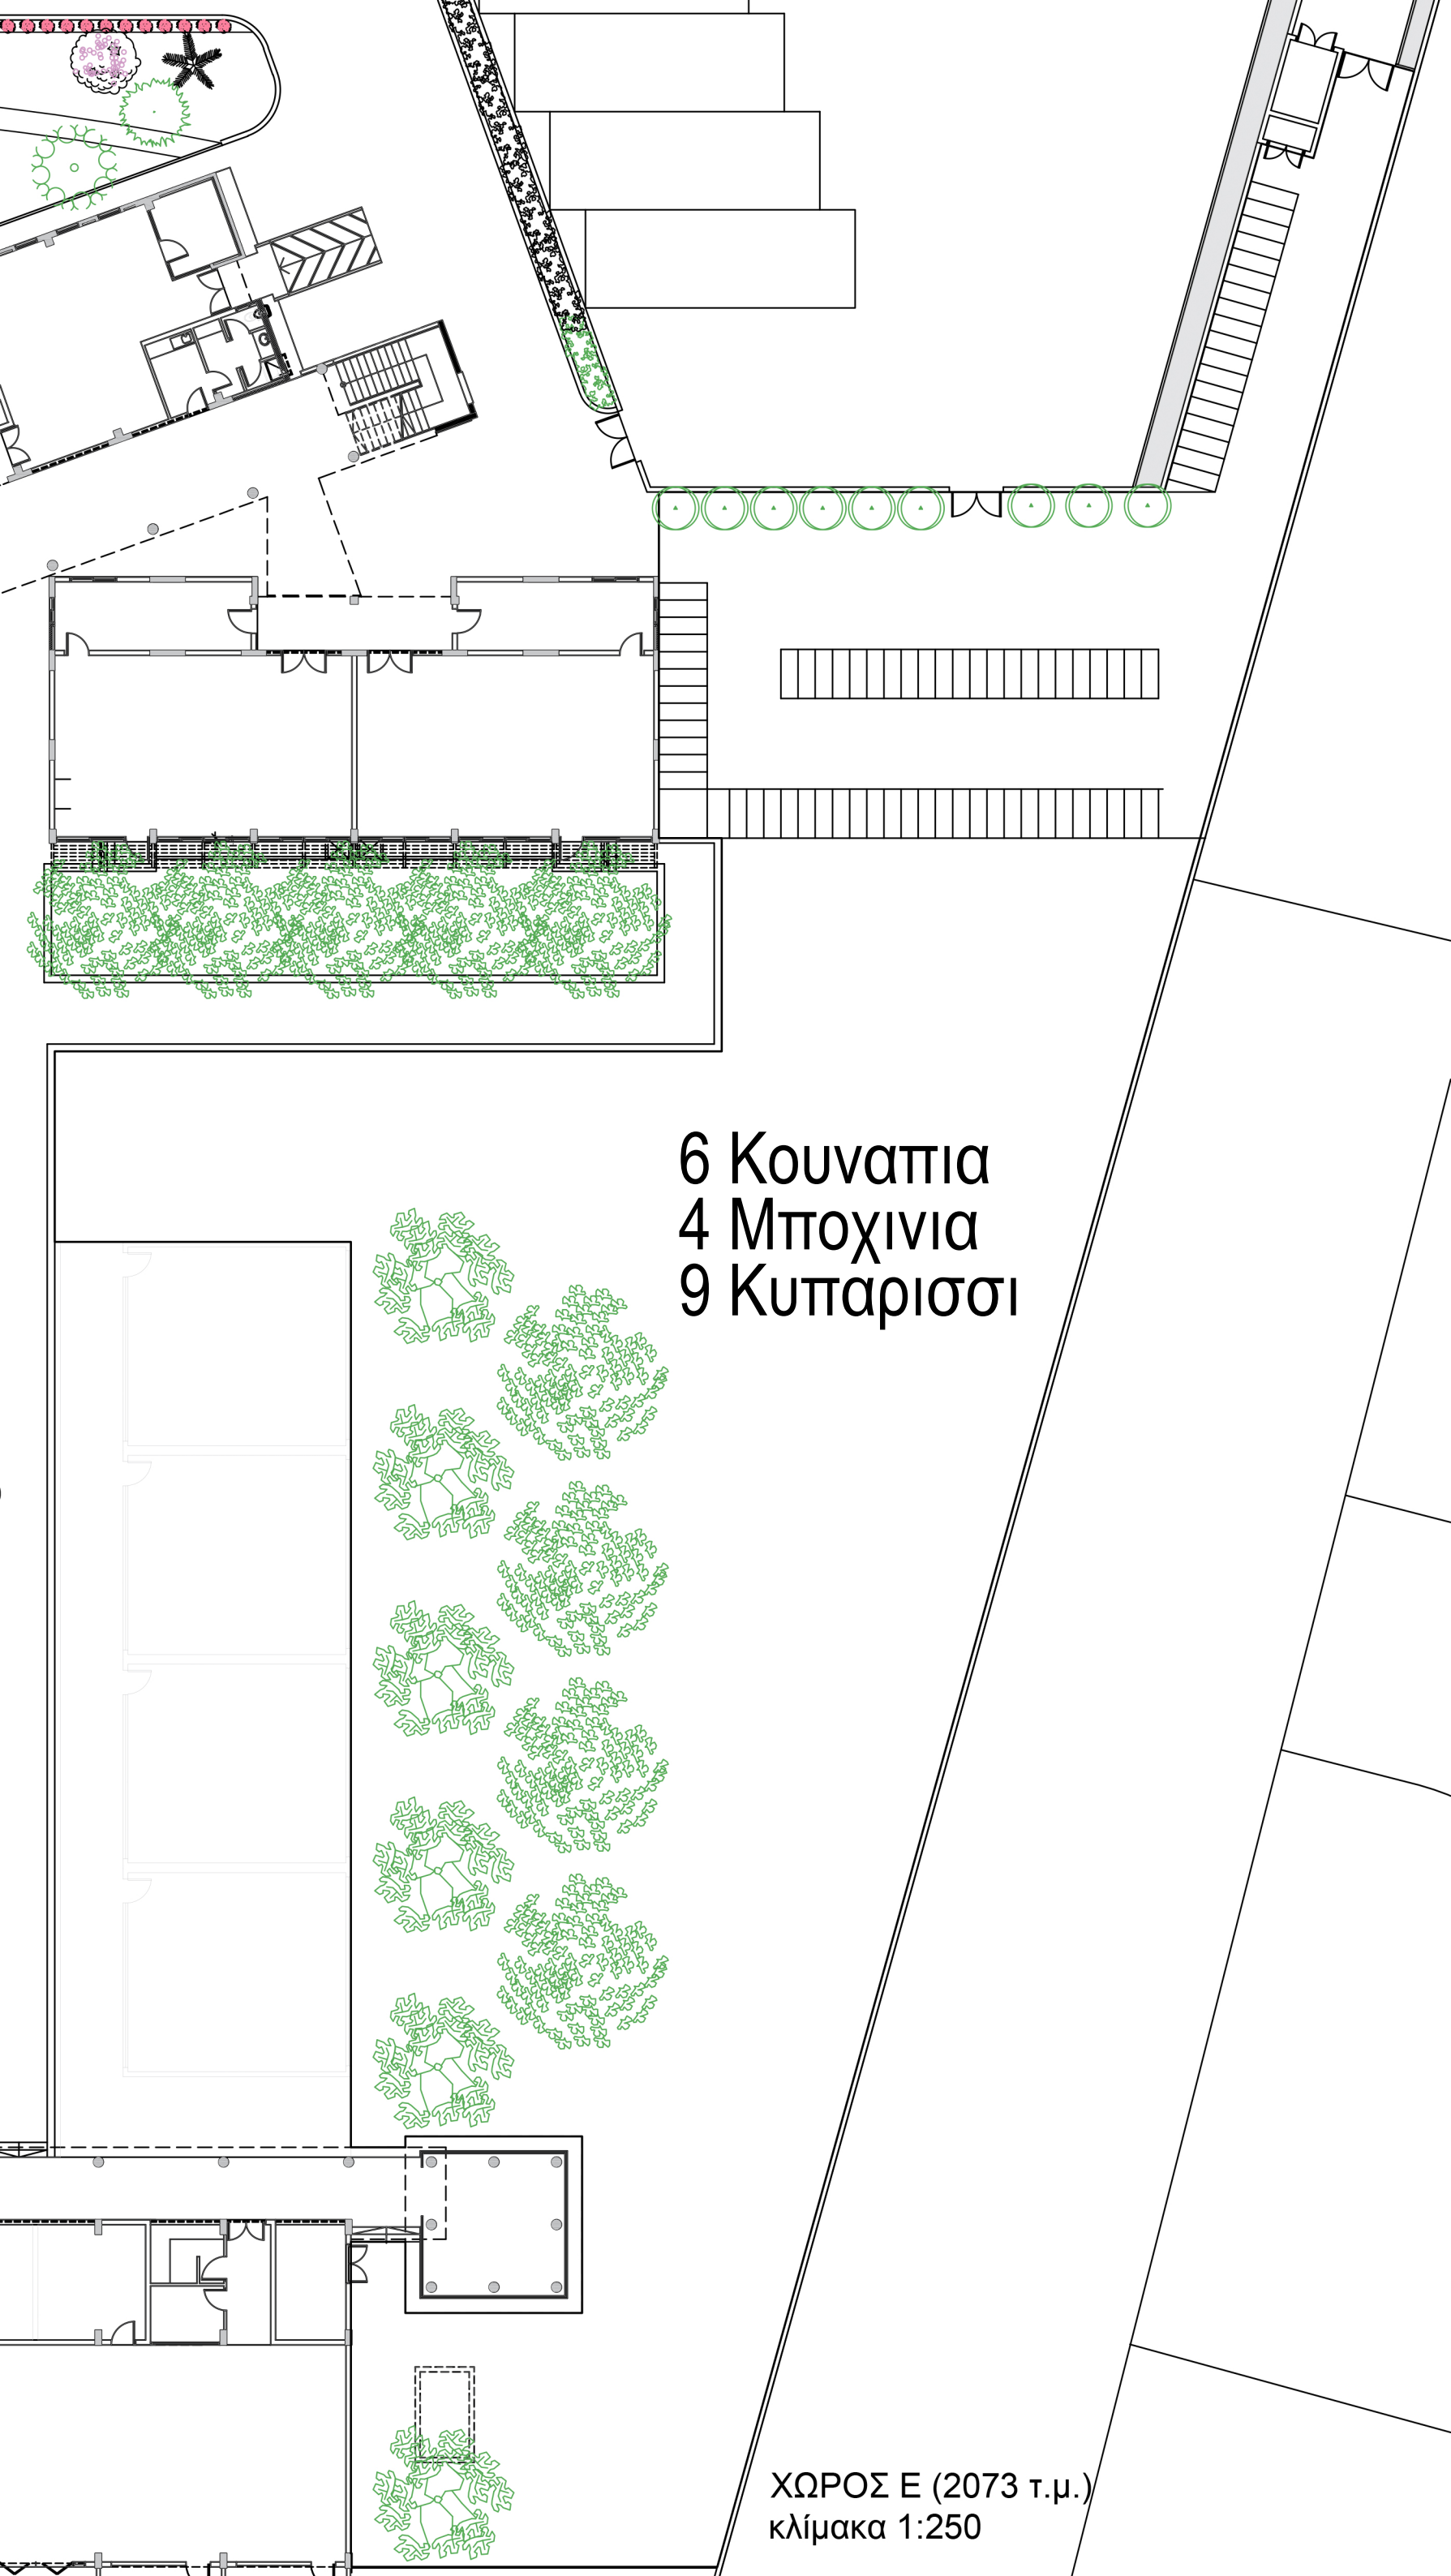





6 Κουναττία
4 Μποχινία
9 Κυπαρισσι

ΧΩΡΟΣ Ε (2073 τ.μ.)
κλίμακα 1:250




4 Χαρουπιες
3 Βουκαμβιλια νανα
Κακτοι
14 Τιπουανα
10 Μουριες

ΧΩΡΟΣ Z (325 τ.μ.)
κλίμακα 1:200

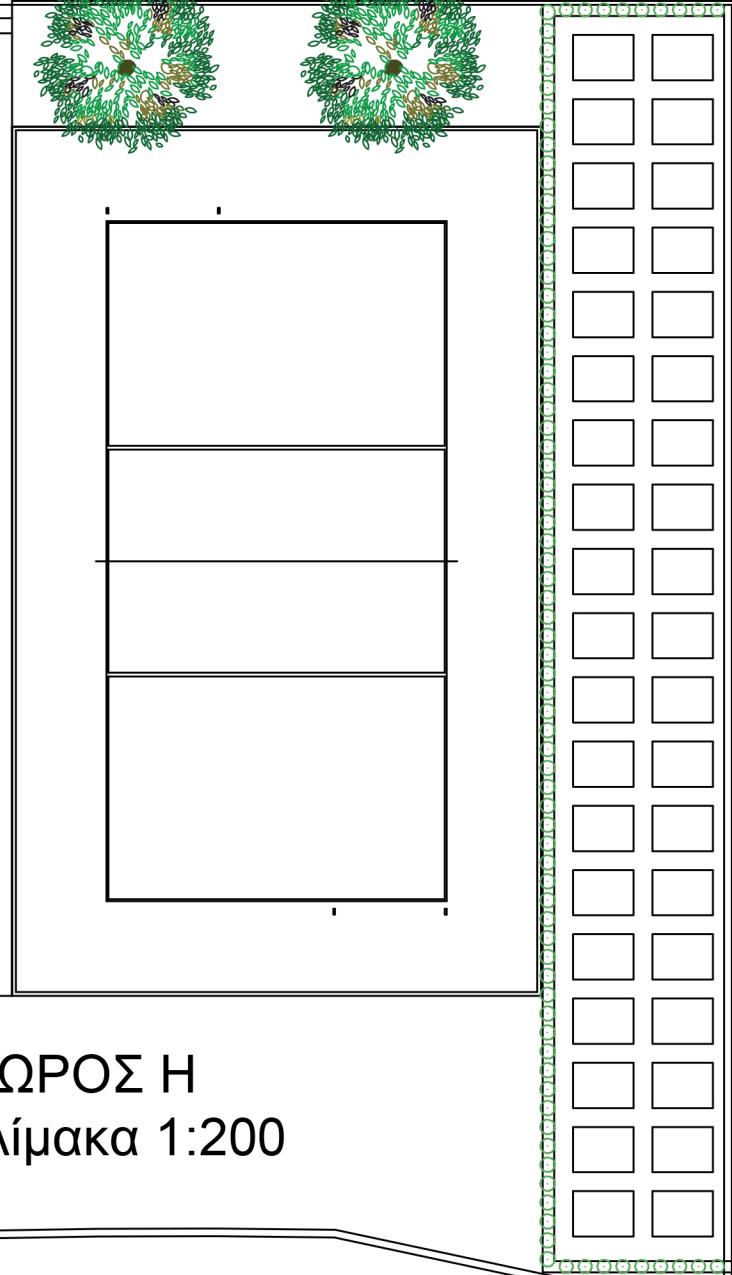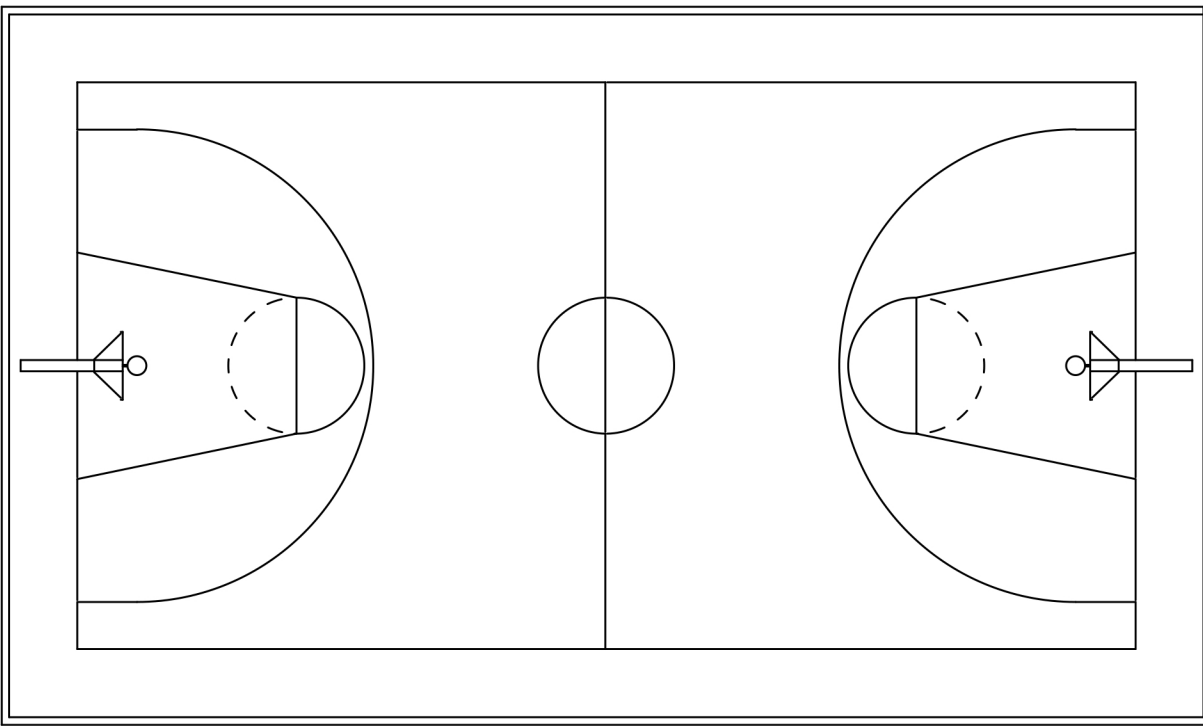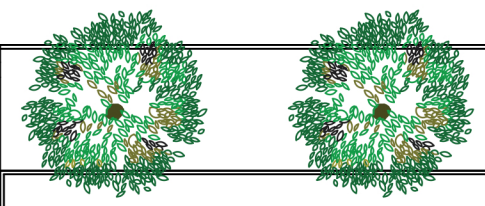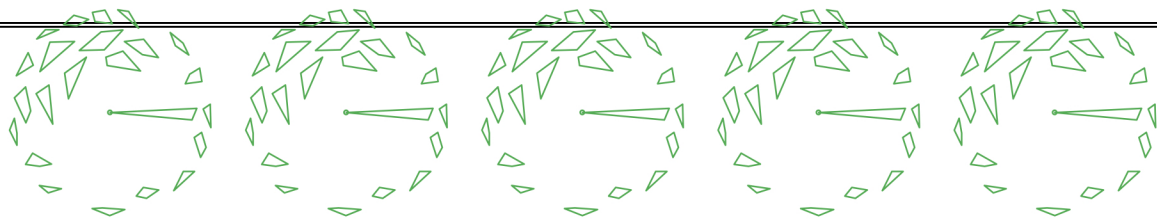

2 Ελιες
9 Πυρακανθος
75 Μυρσινιες νανα
360 Σποροφυτα λαχανικων

ΧΩΡΟΣ Η
κλίμακα 1:200

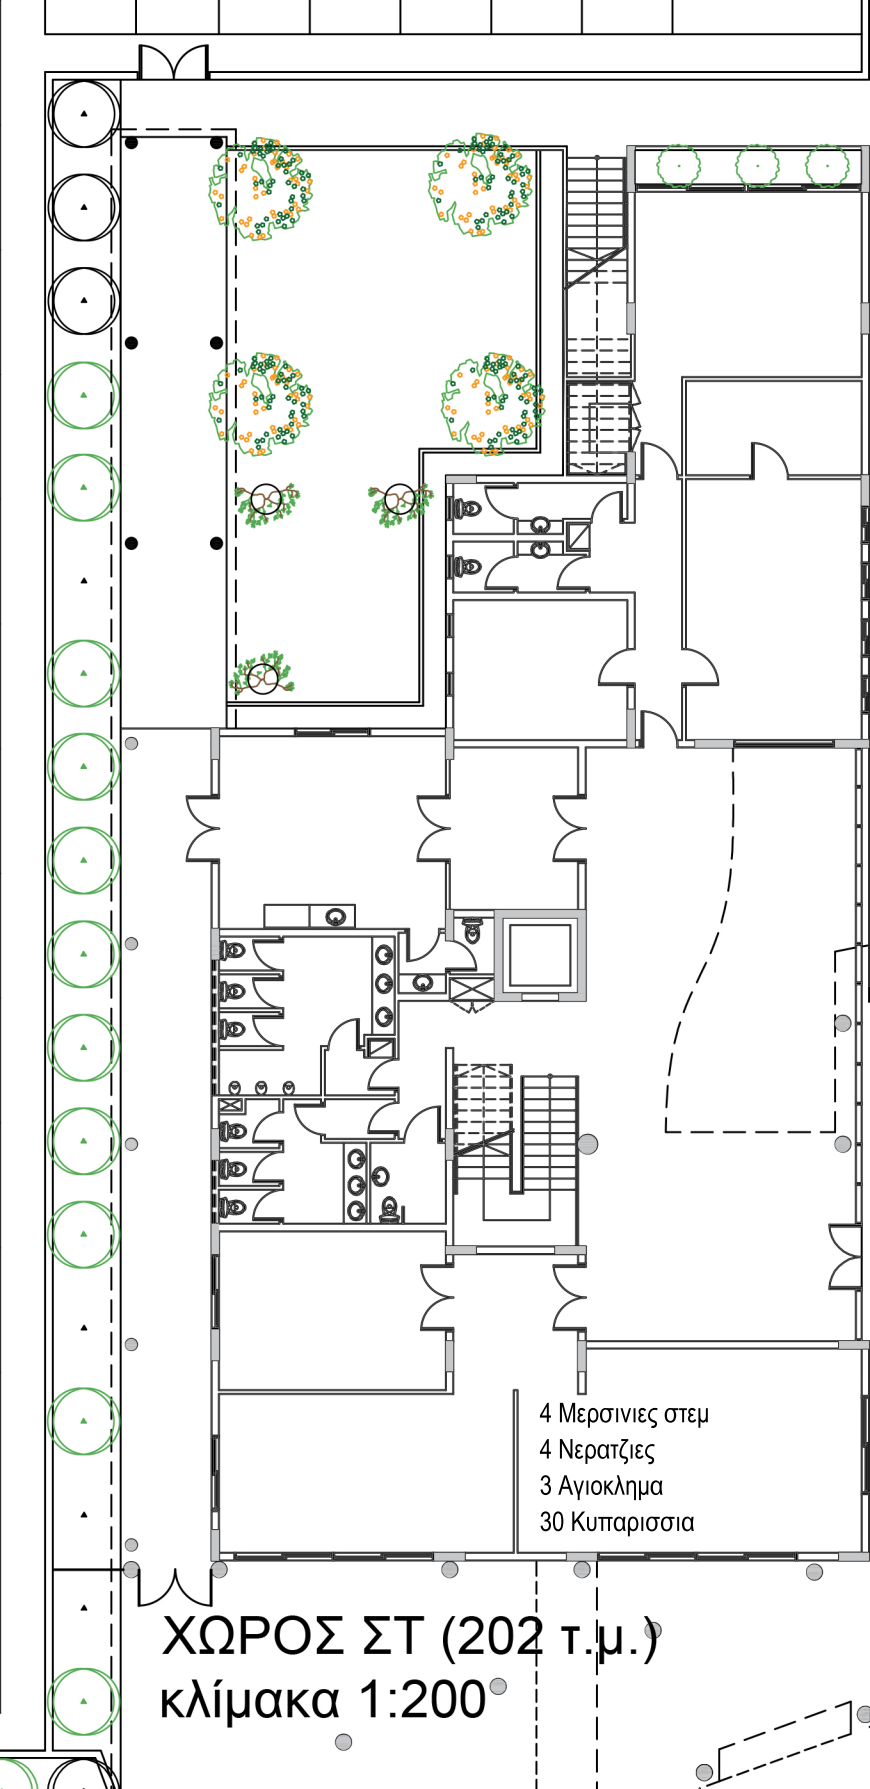

4 Μερσινιες στεμ
4 Νερατζιες
3 Αγιοκλημα
30 Κυπαρισσια

ΧΩΡΟΣ ΣΤ (202 τ.μ.)
κλίμακα 1:200